


PLAN DE RDC

DPF 44 07 616 727 45

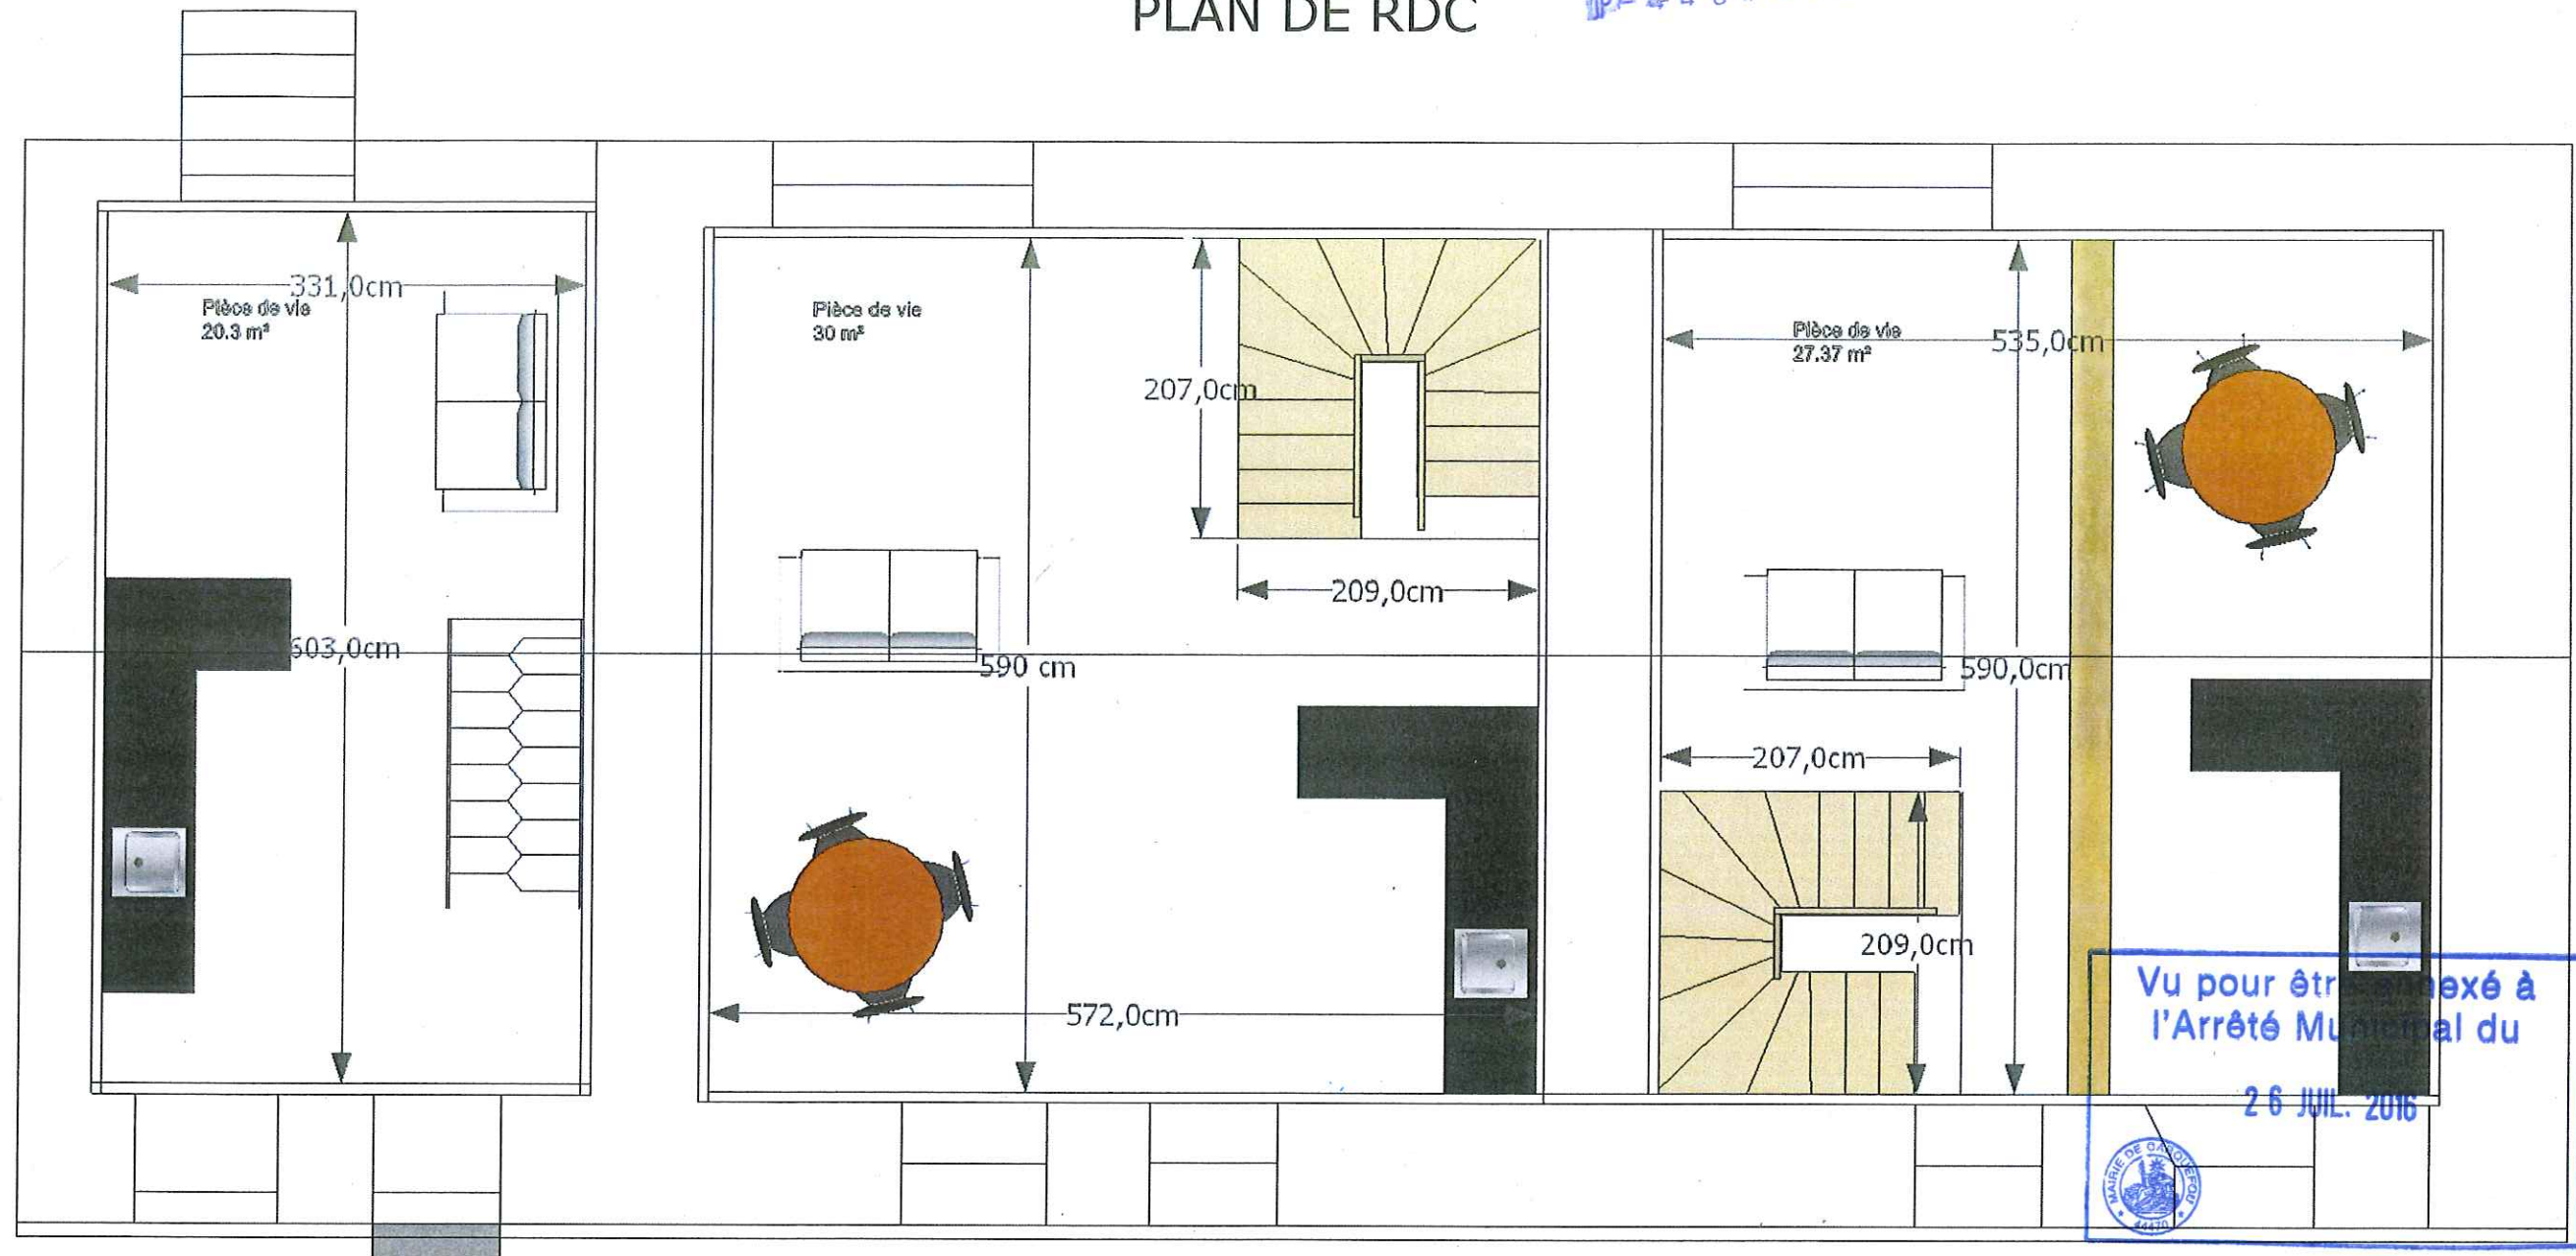

LOGEMENT 1

LOGEMENT 2

LOGEMENT 3


COMMUNE de CARQUEFOU
DIRECTION DE L'URBANISME
21 JUL. 2016
ARRIVÉE

PROJET MONTAUBONNIERE CARQUEFOU
AMENAGEMENT DE 3 LOGEMENTS
SCI DAN DAOU VREUR

ECHELLE 1/50e

PLAN ETAGE

DP-440261622145

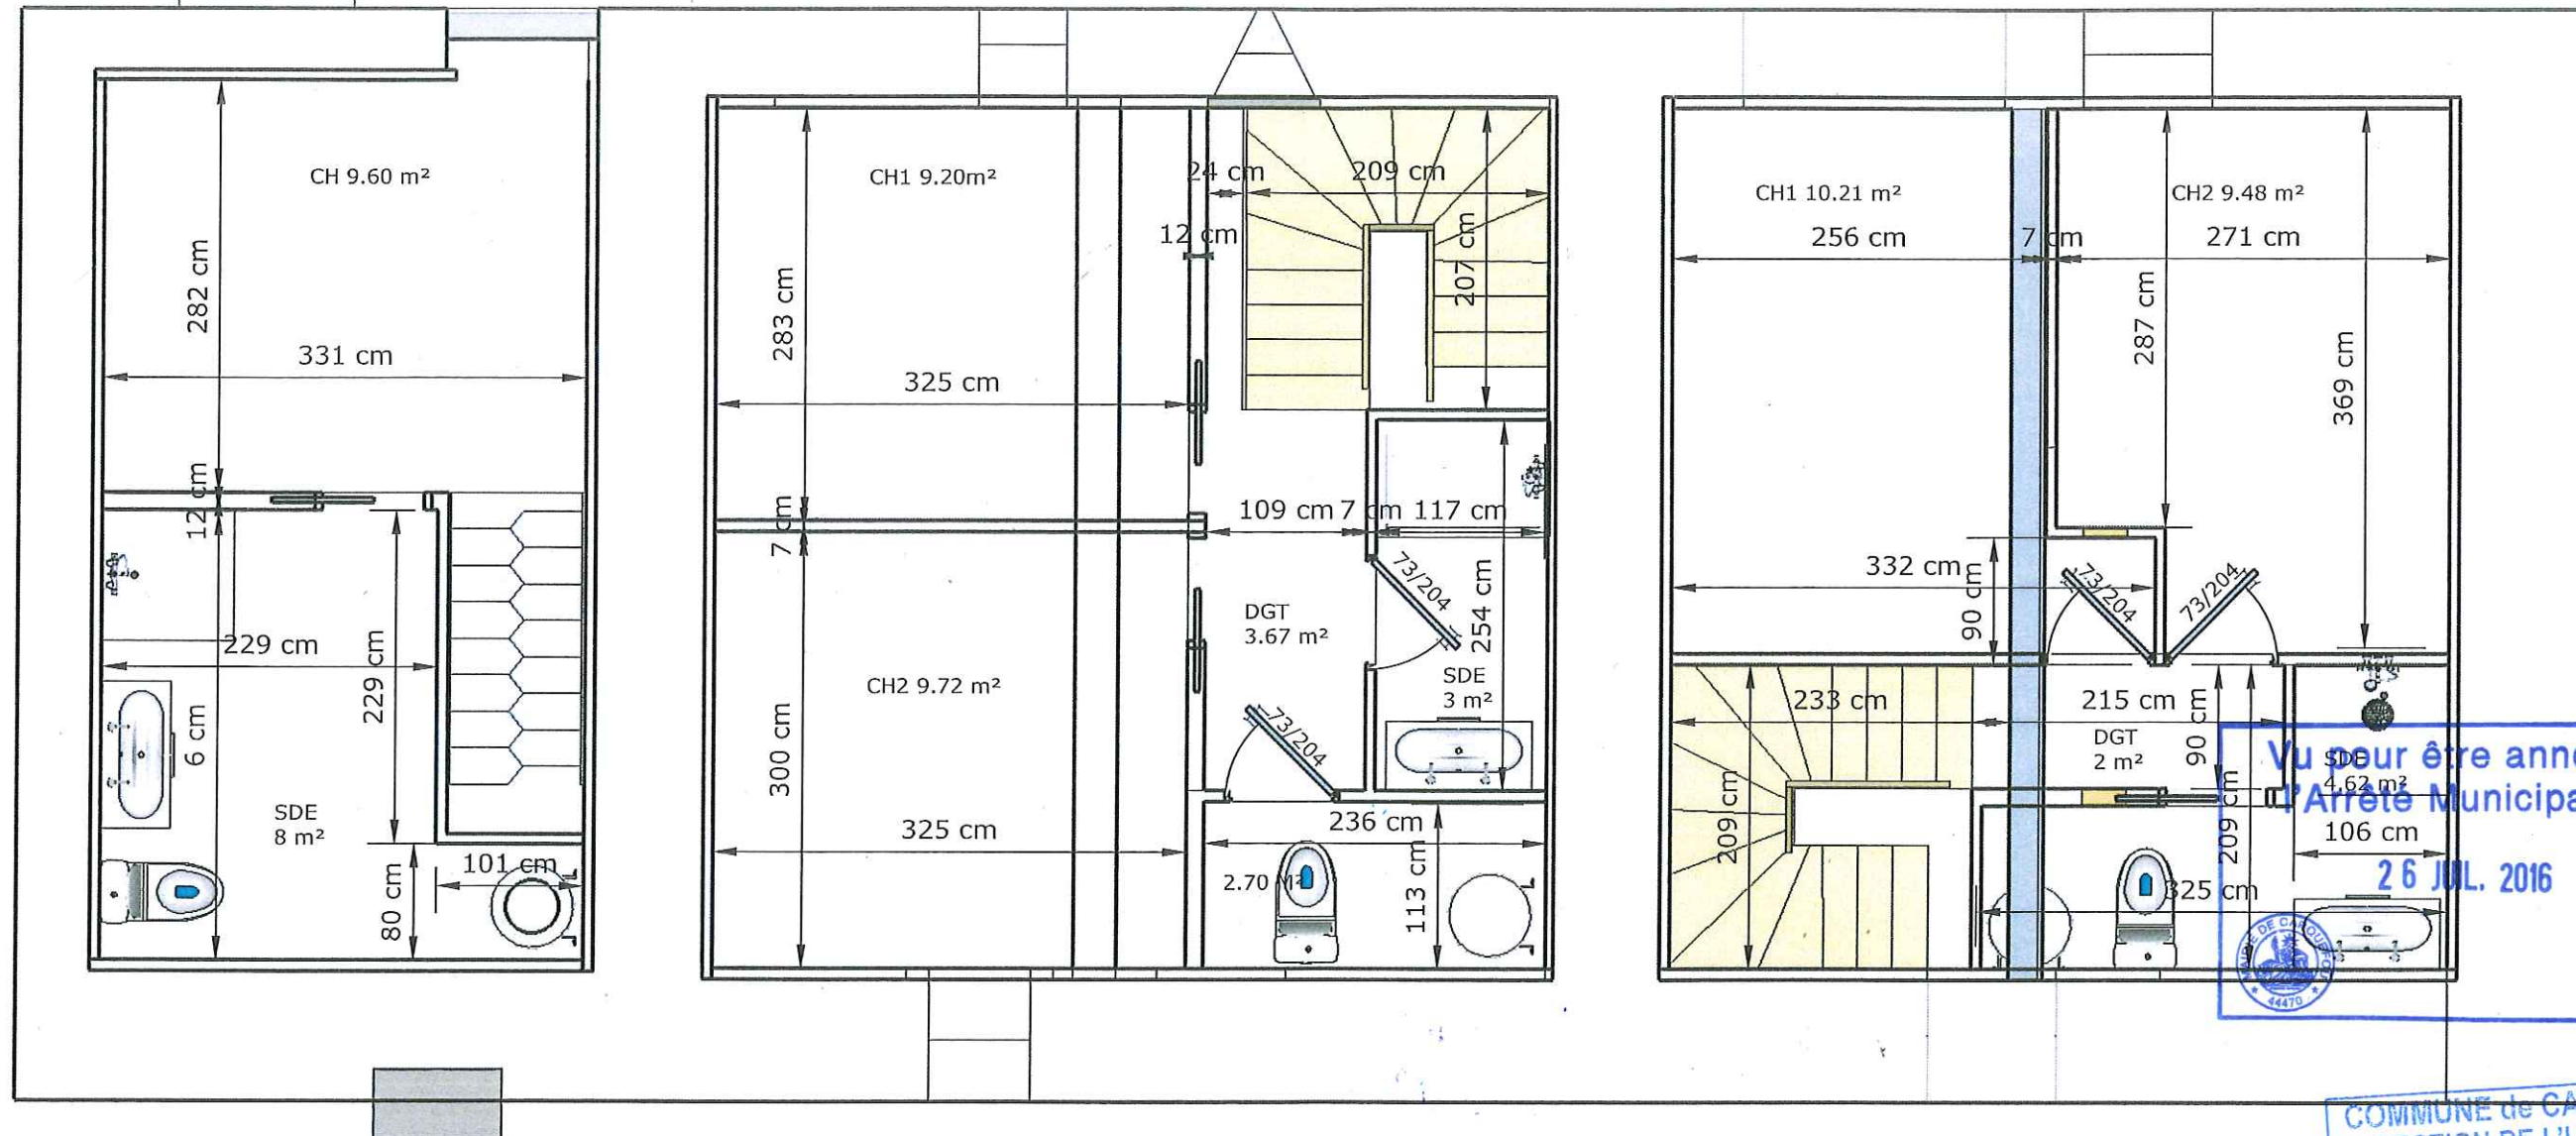

Vu pour être annexé à
l'Arrêté Municipal du
26 JUL. 2016

COMMUNE de CARQUEFOU
DIRECTION DE L'URBANISME
21 JUL. 2016
ARRIVÉE

PROJET MONTAUBONNIERE CARQUEFOU
AMENAGEMENT DE 3 LOGEMENTS
SCI DAN DAOU VREUR

ECHELLE 1/50e